



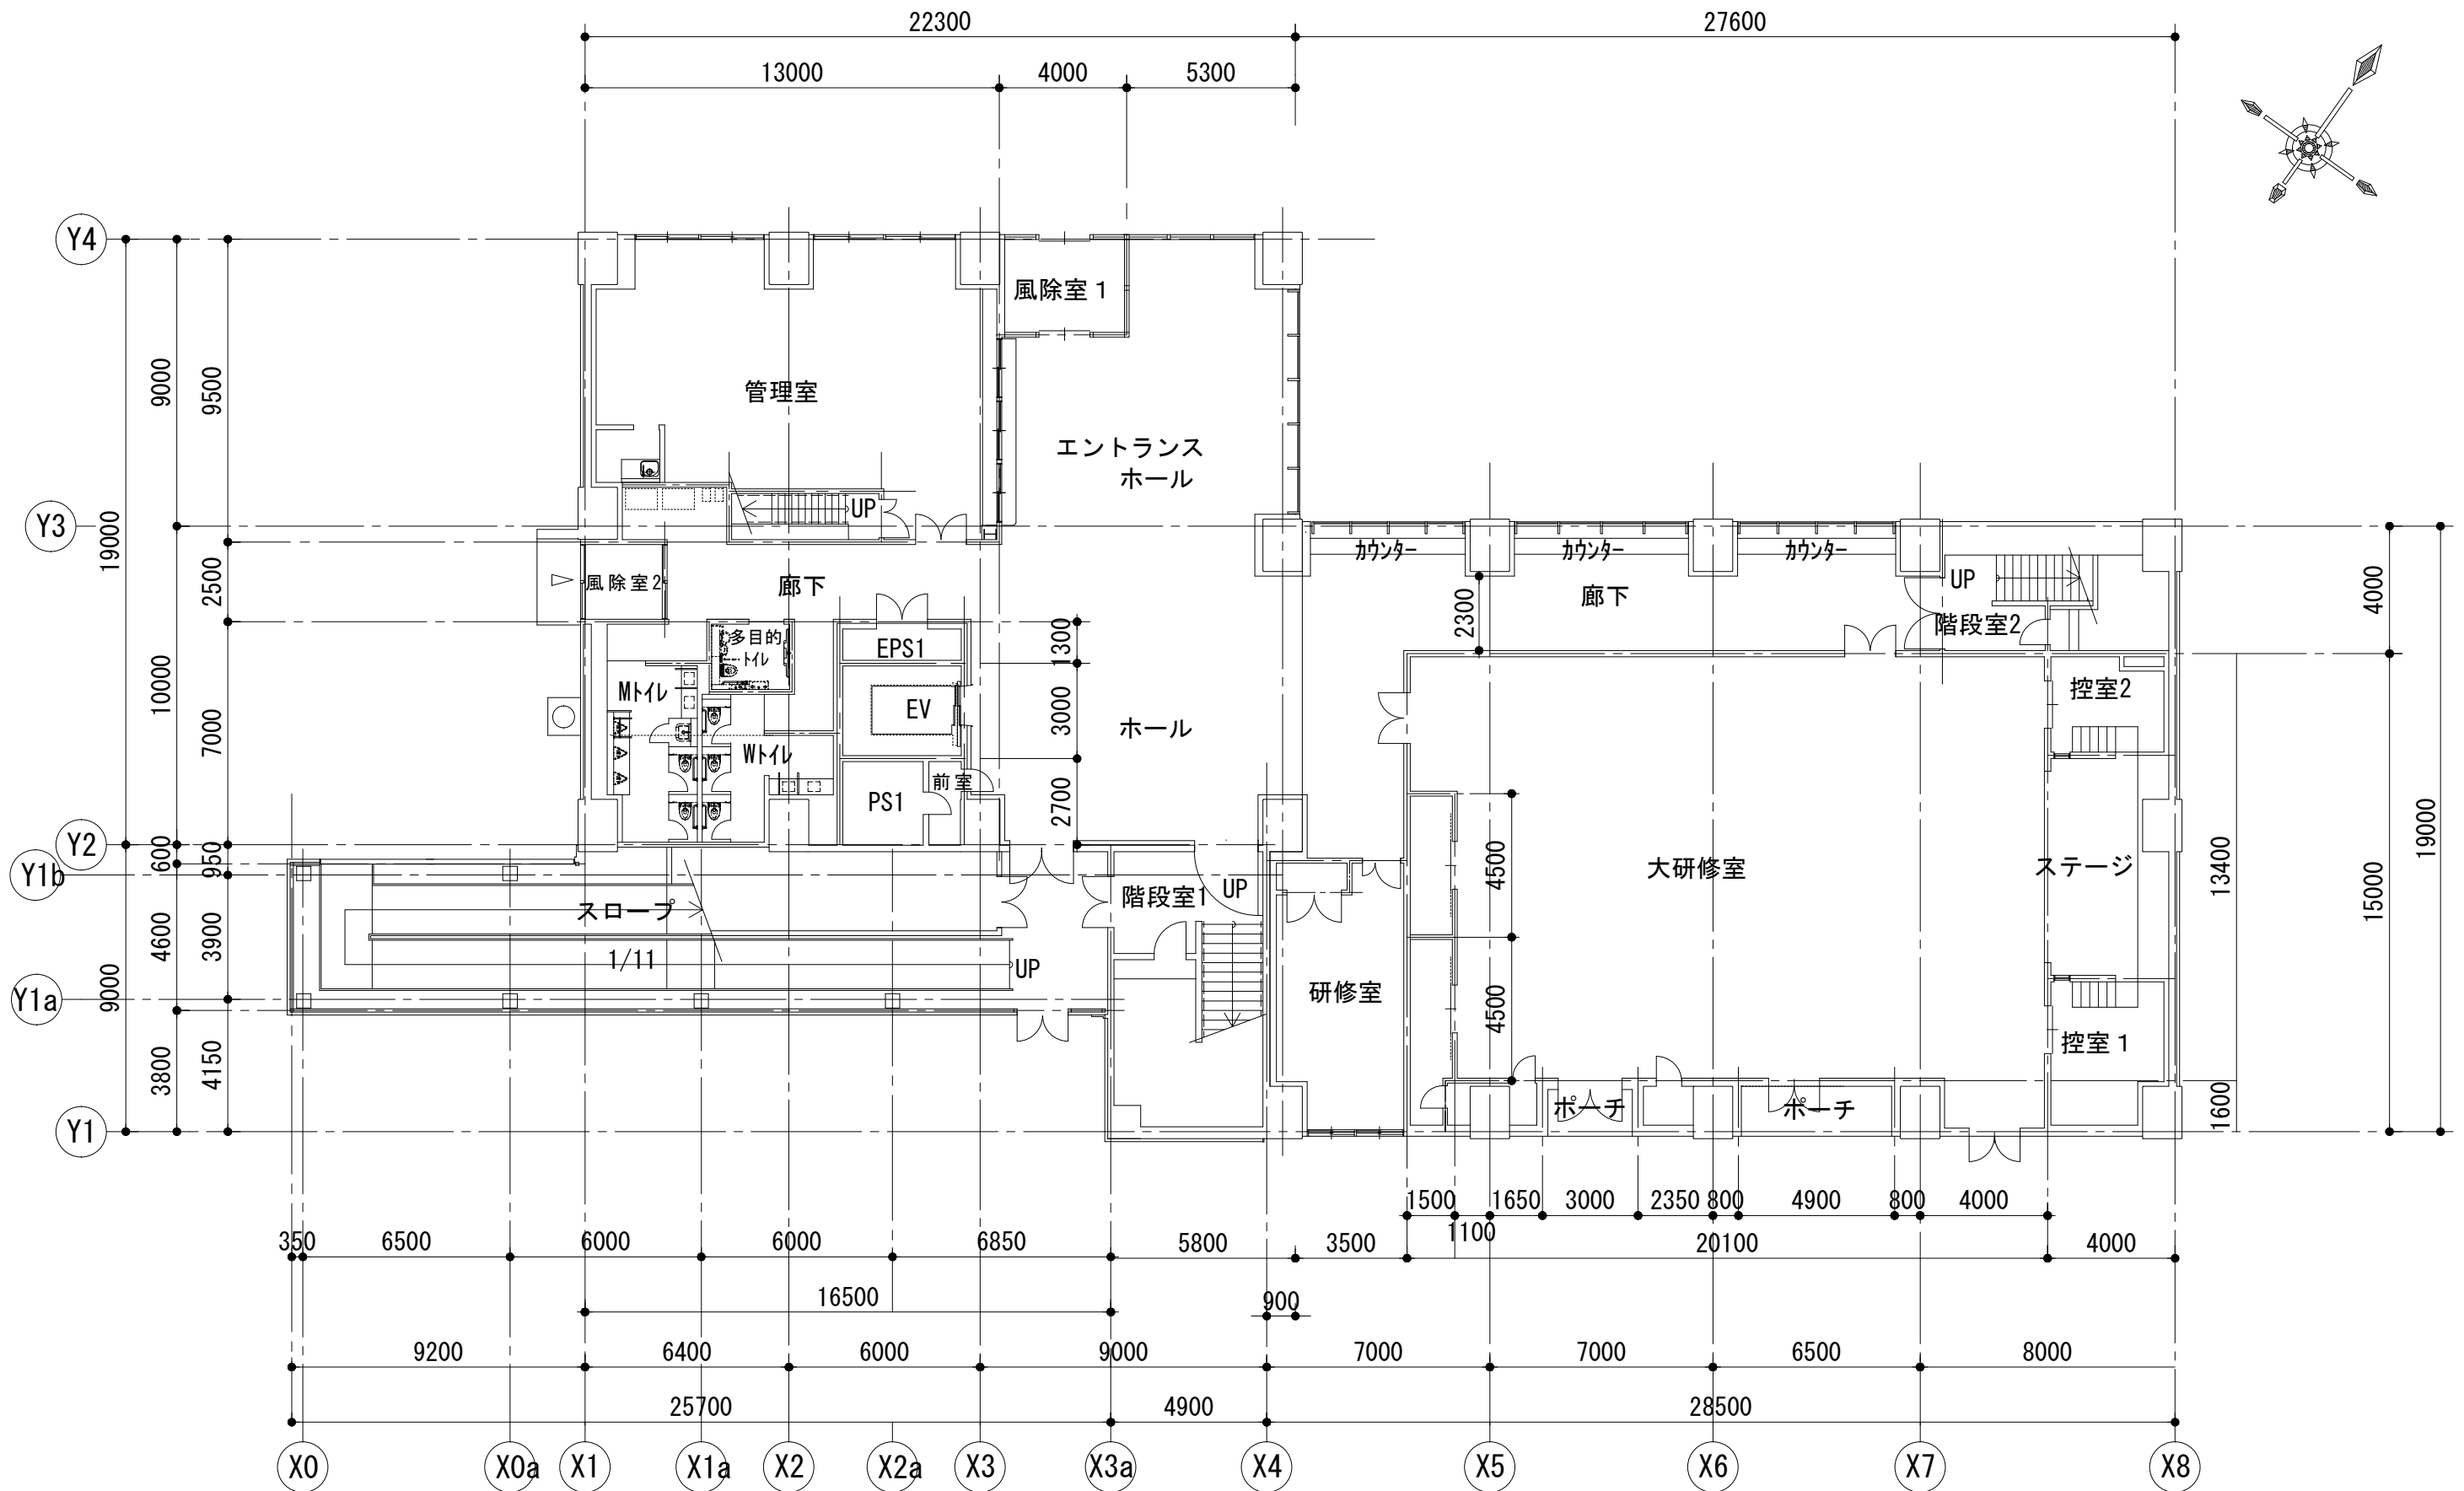


1階平面図 S=1:200

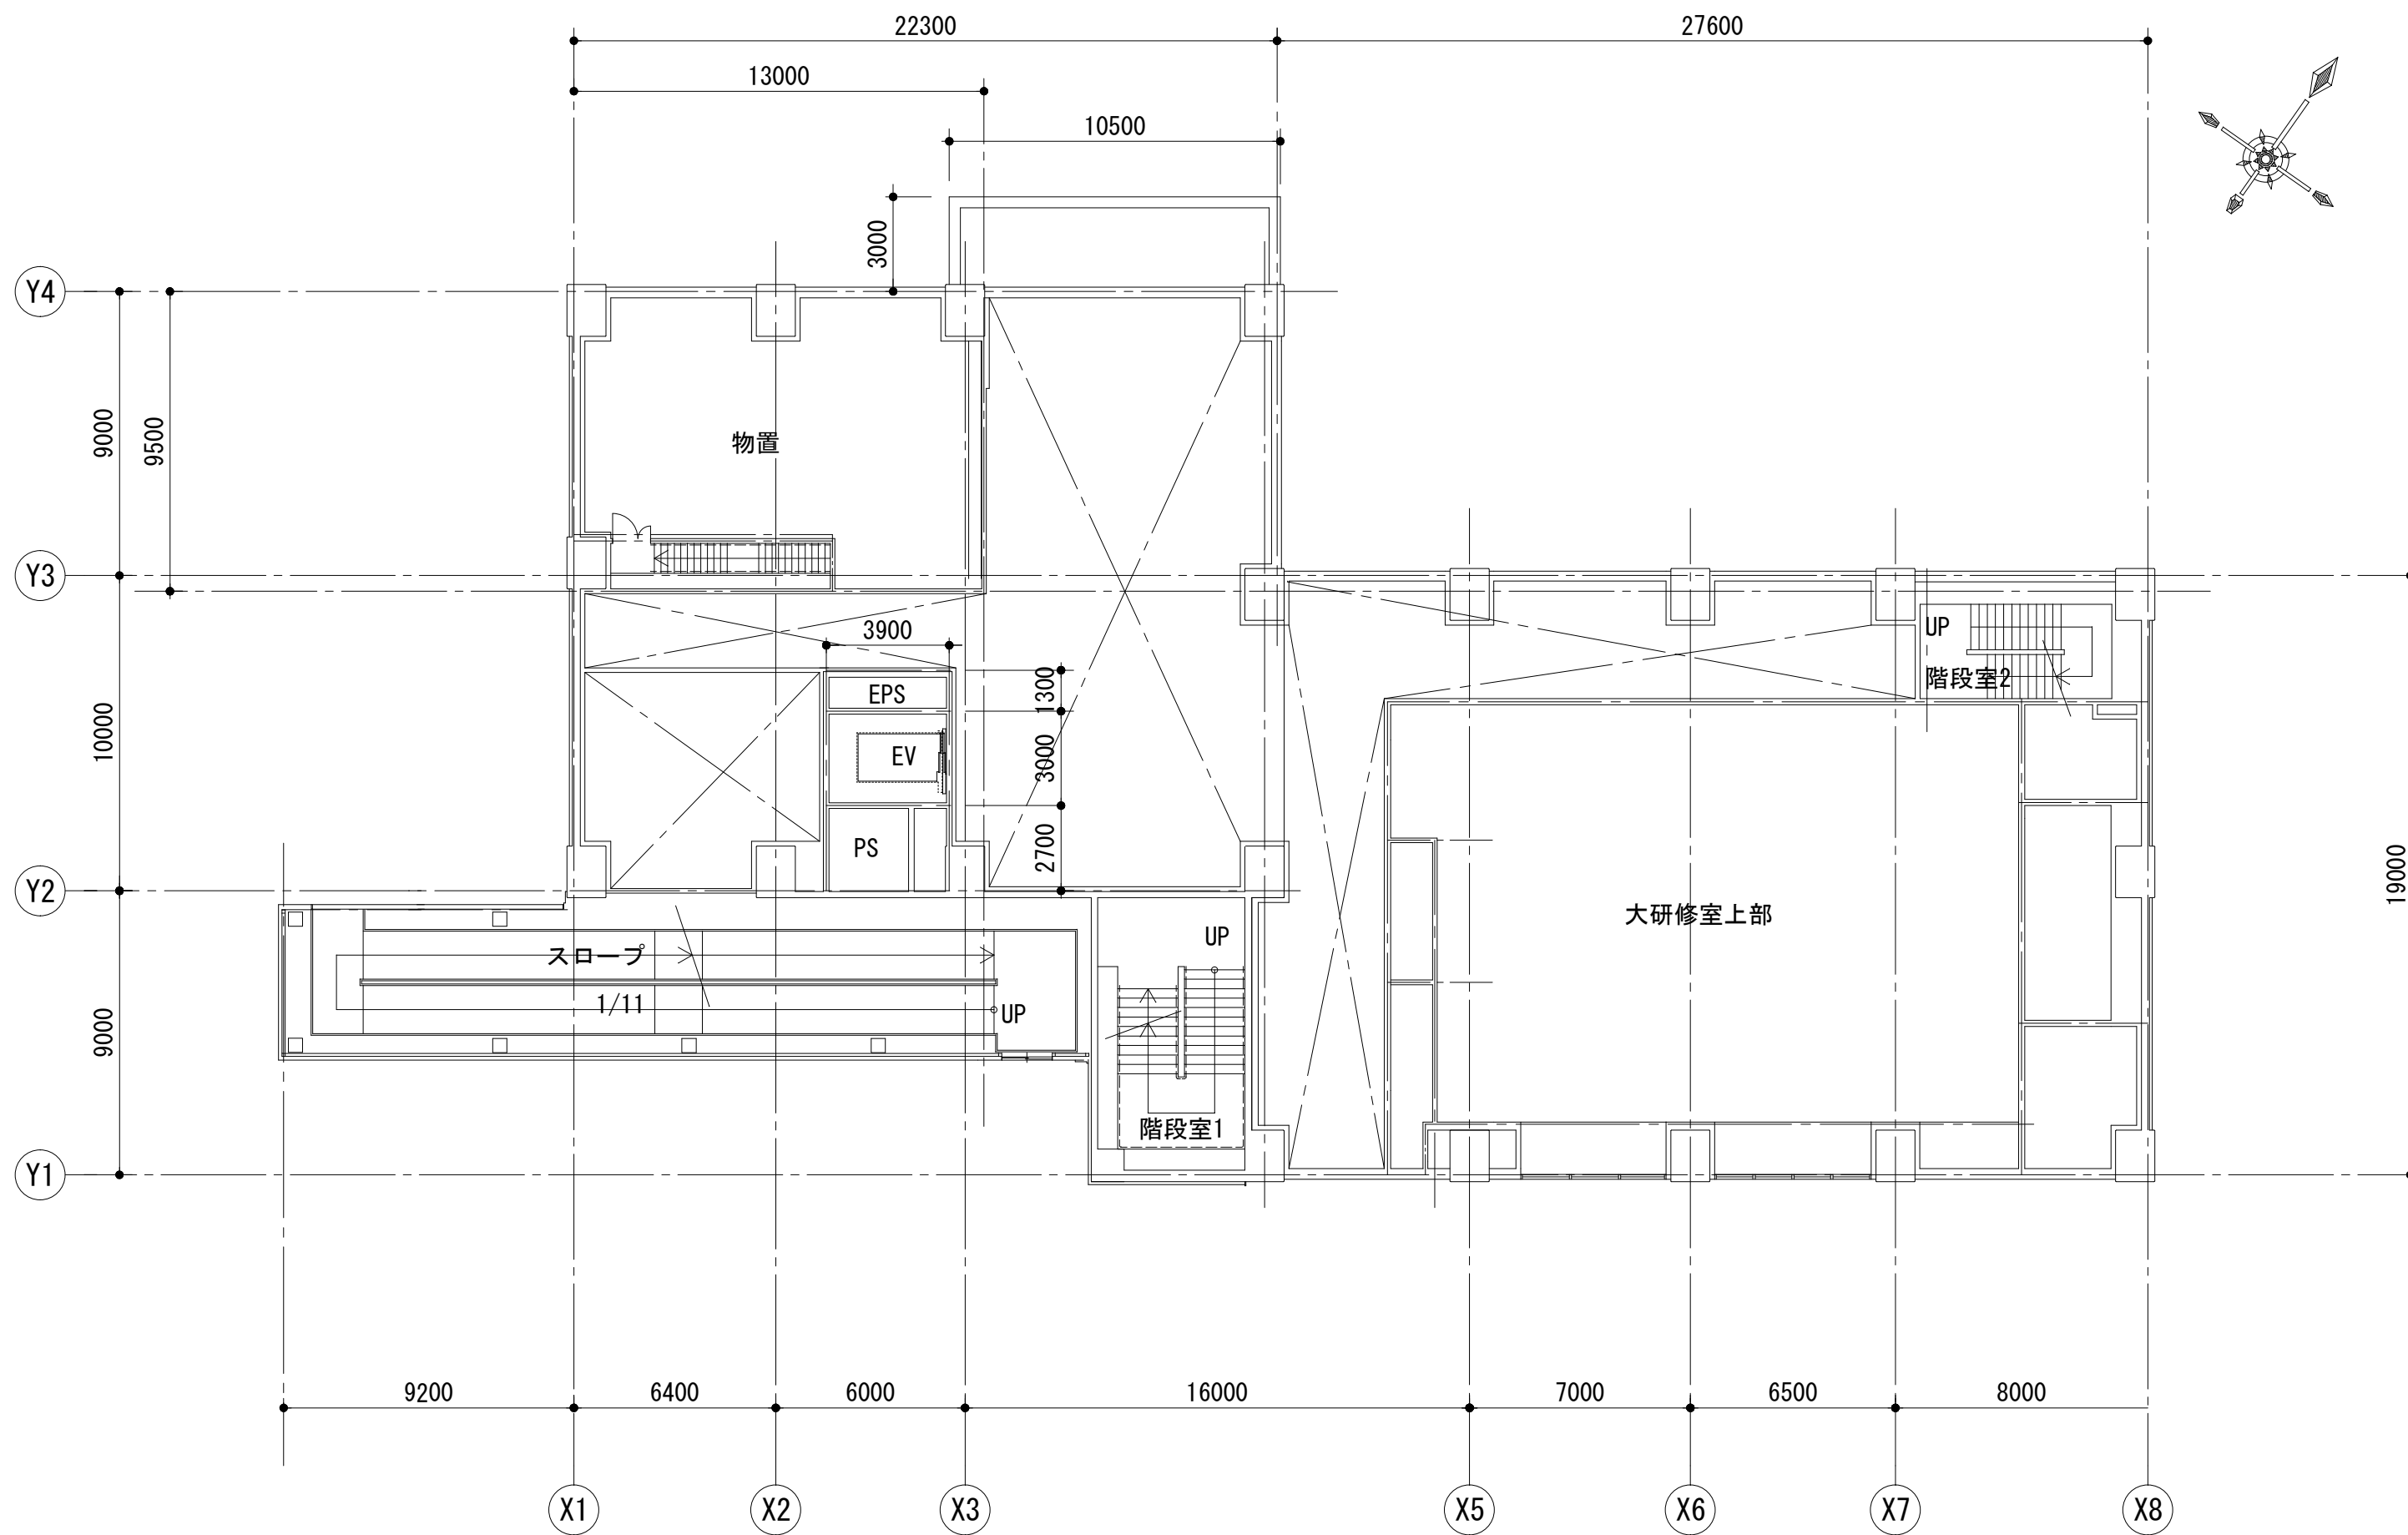



2階平面図

S=1:200

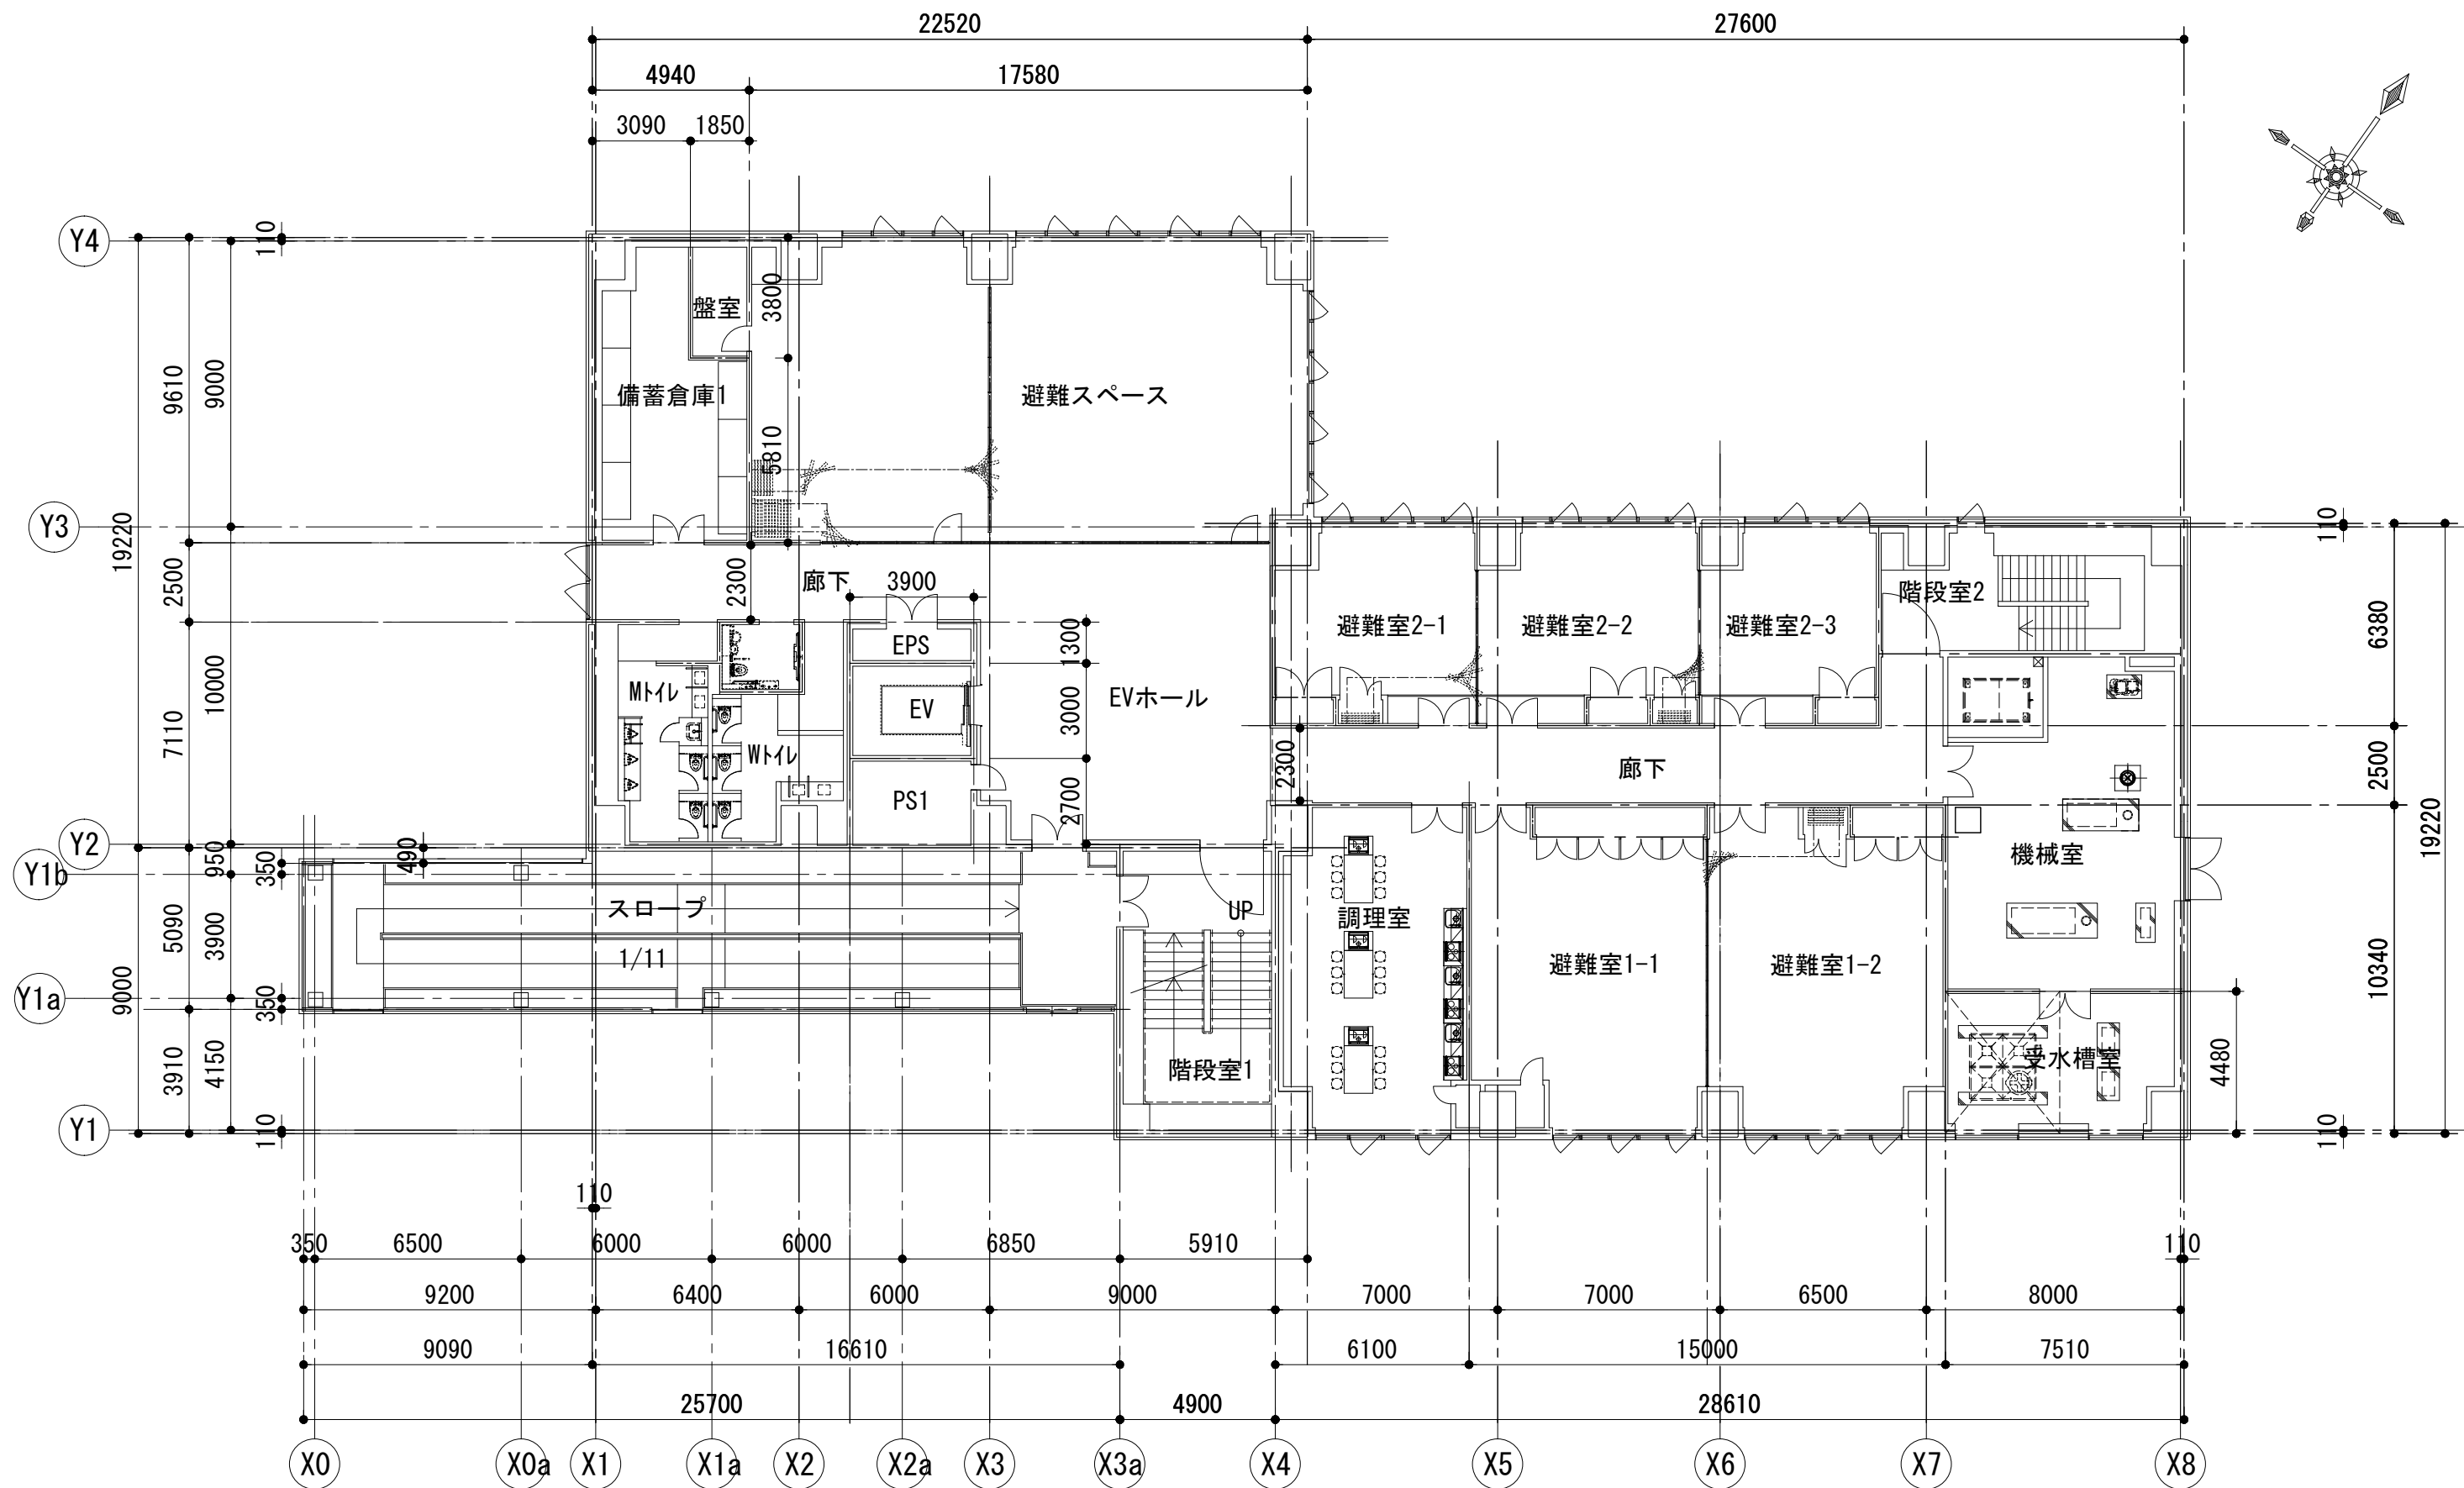


3階平面図

S=1:200

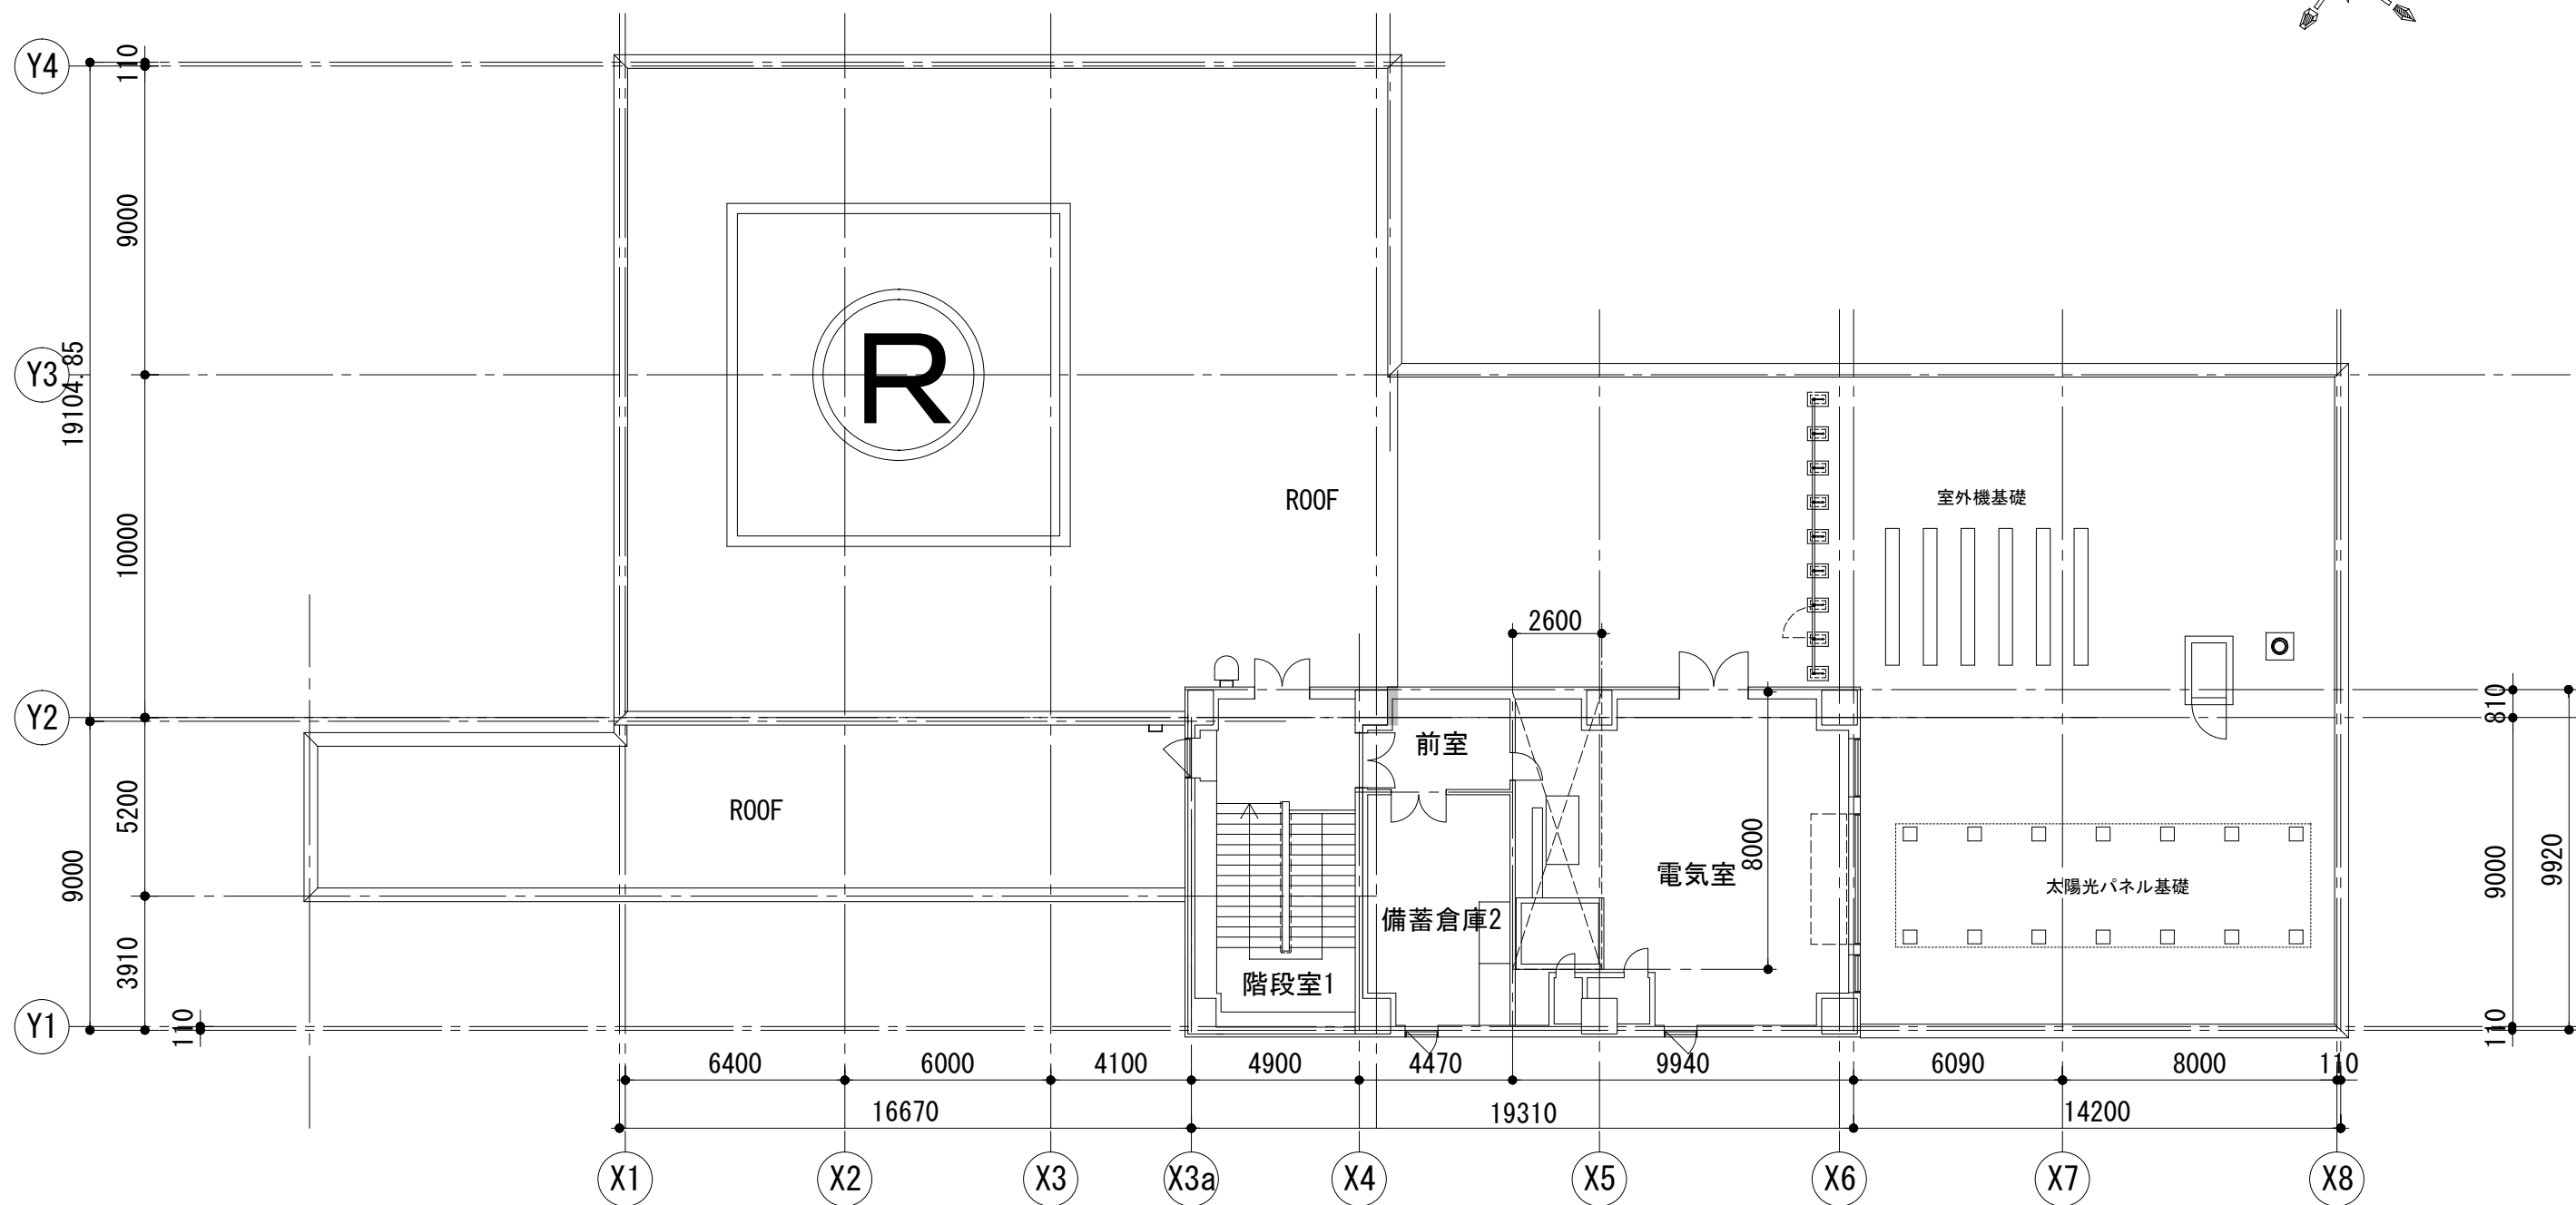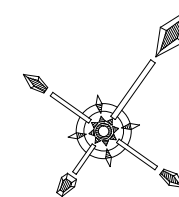


4階平面図 S=1:200


外部仕上凡例	
符 号	仕 上
◇1	笠木：アルミ既製品
◇2	外壁：角波カラーガルバリウム鋼板 t0.4（ホールドス）
◇3	柱・梁型：コンクリート打放補修の上、防水形複層塗材RE
◇4	庇：アルミt1.5曲加工 電解着色
◇5	壁見切：アルミt1.5曲加工 電解着色
◇6	外壁：断熱材t75+ガラス繊維強化セメント板t9 防水形複層塗材RE
◇7	タラップ：アルミ既製品
◇8	打継目地・誘発目地（@3000内外）
◇9	中間見切（角波カラーガルバリウム鋼板）

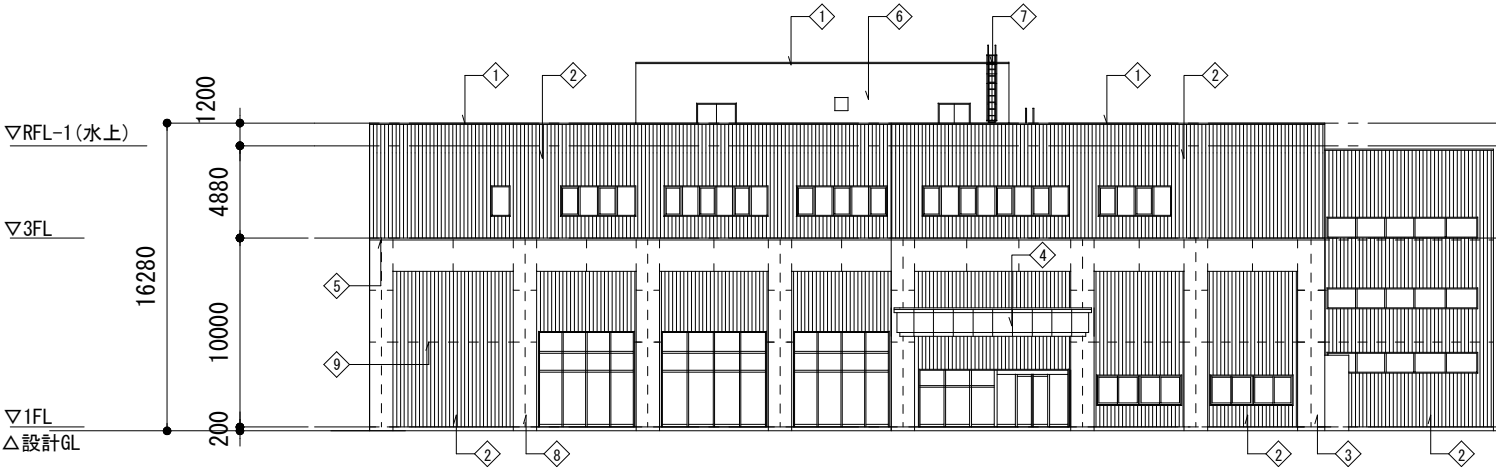


北側立面図 S=1:400

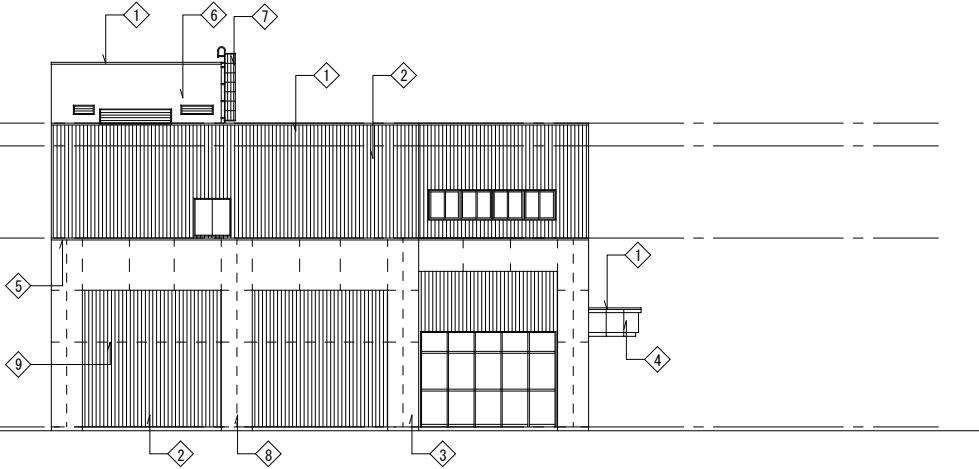

東側立面図 S=1:400

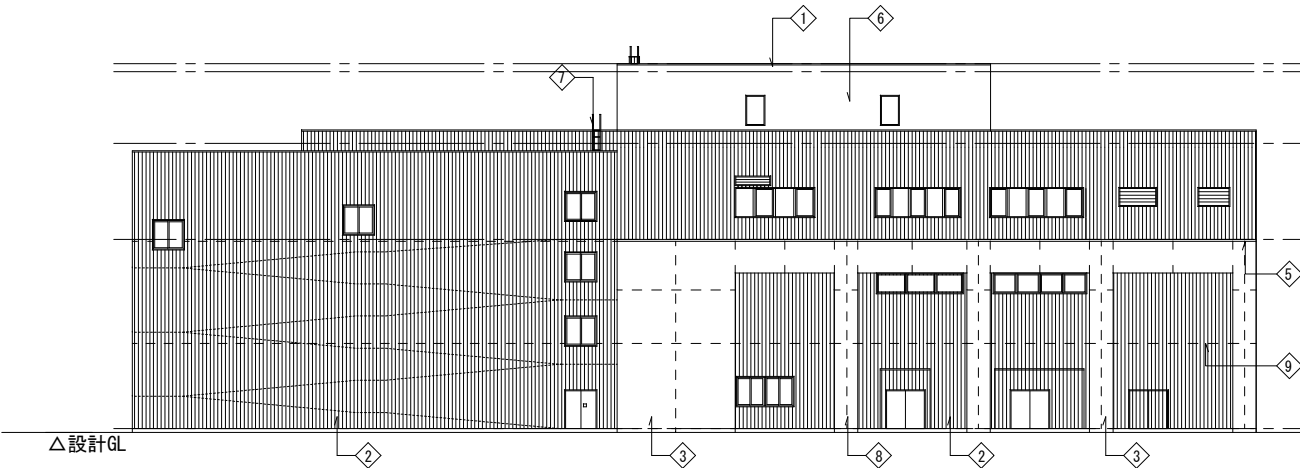

南側立面図 S=1:400

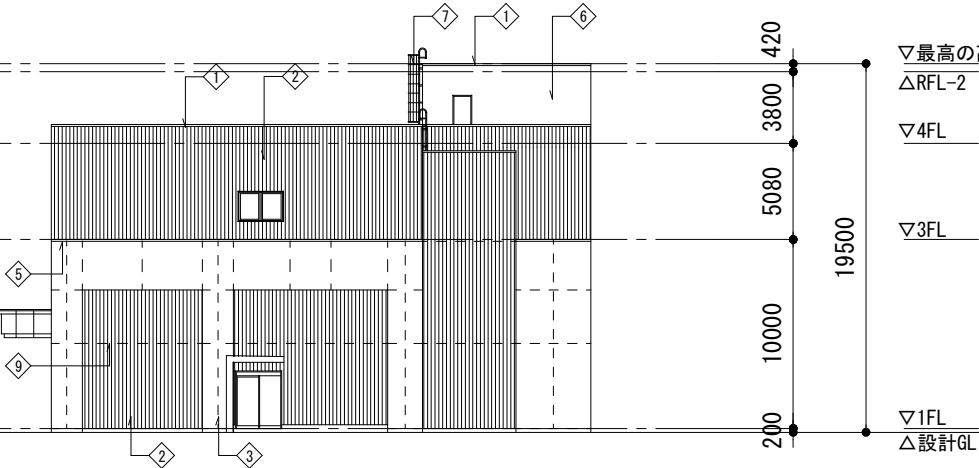

西側立面図 S=1:400