


Scale 1/300

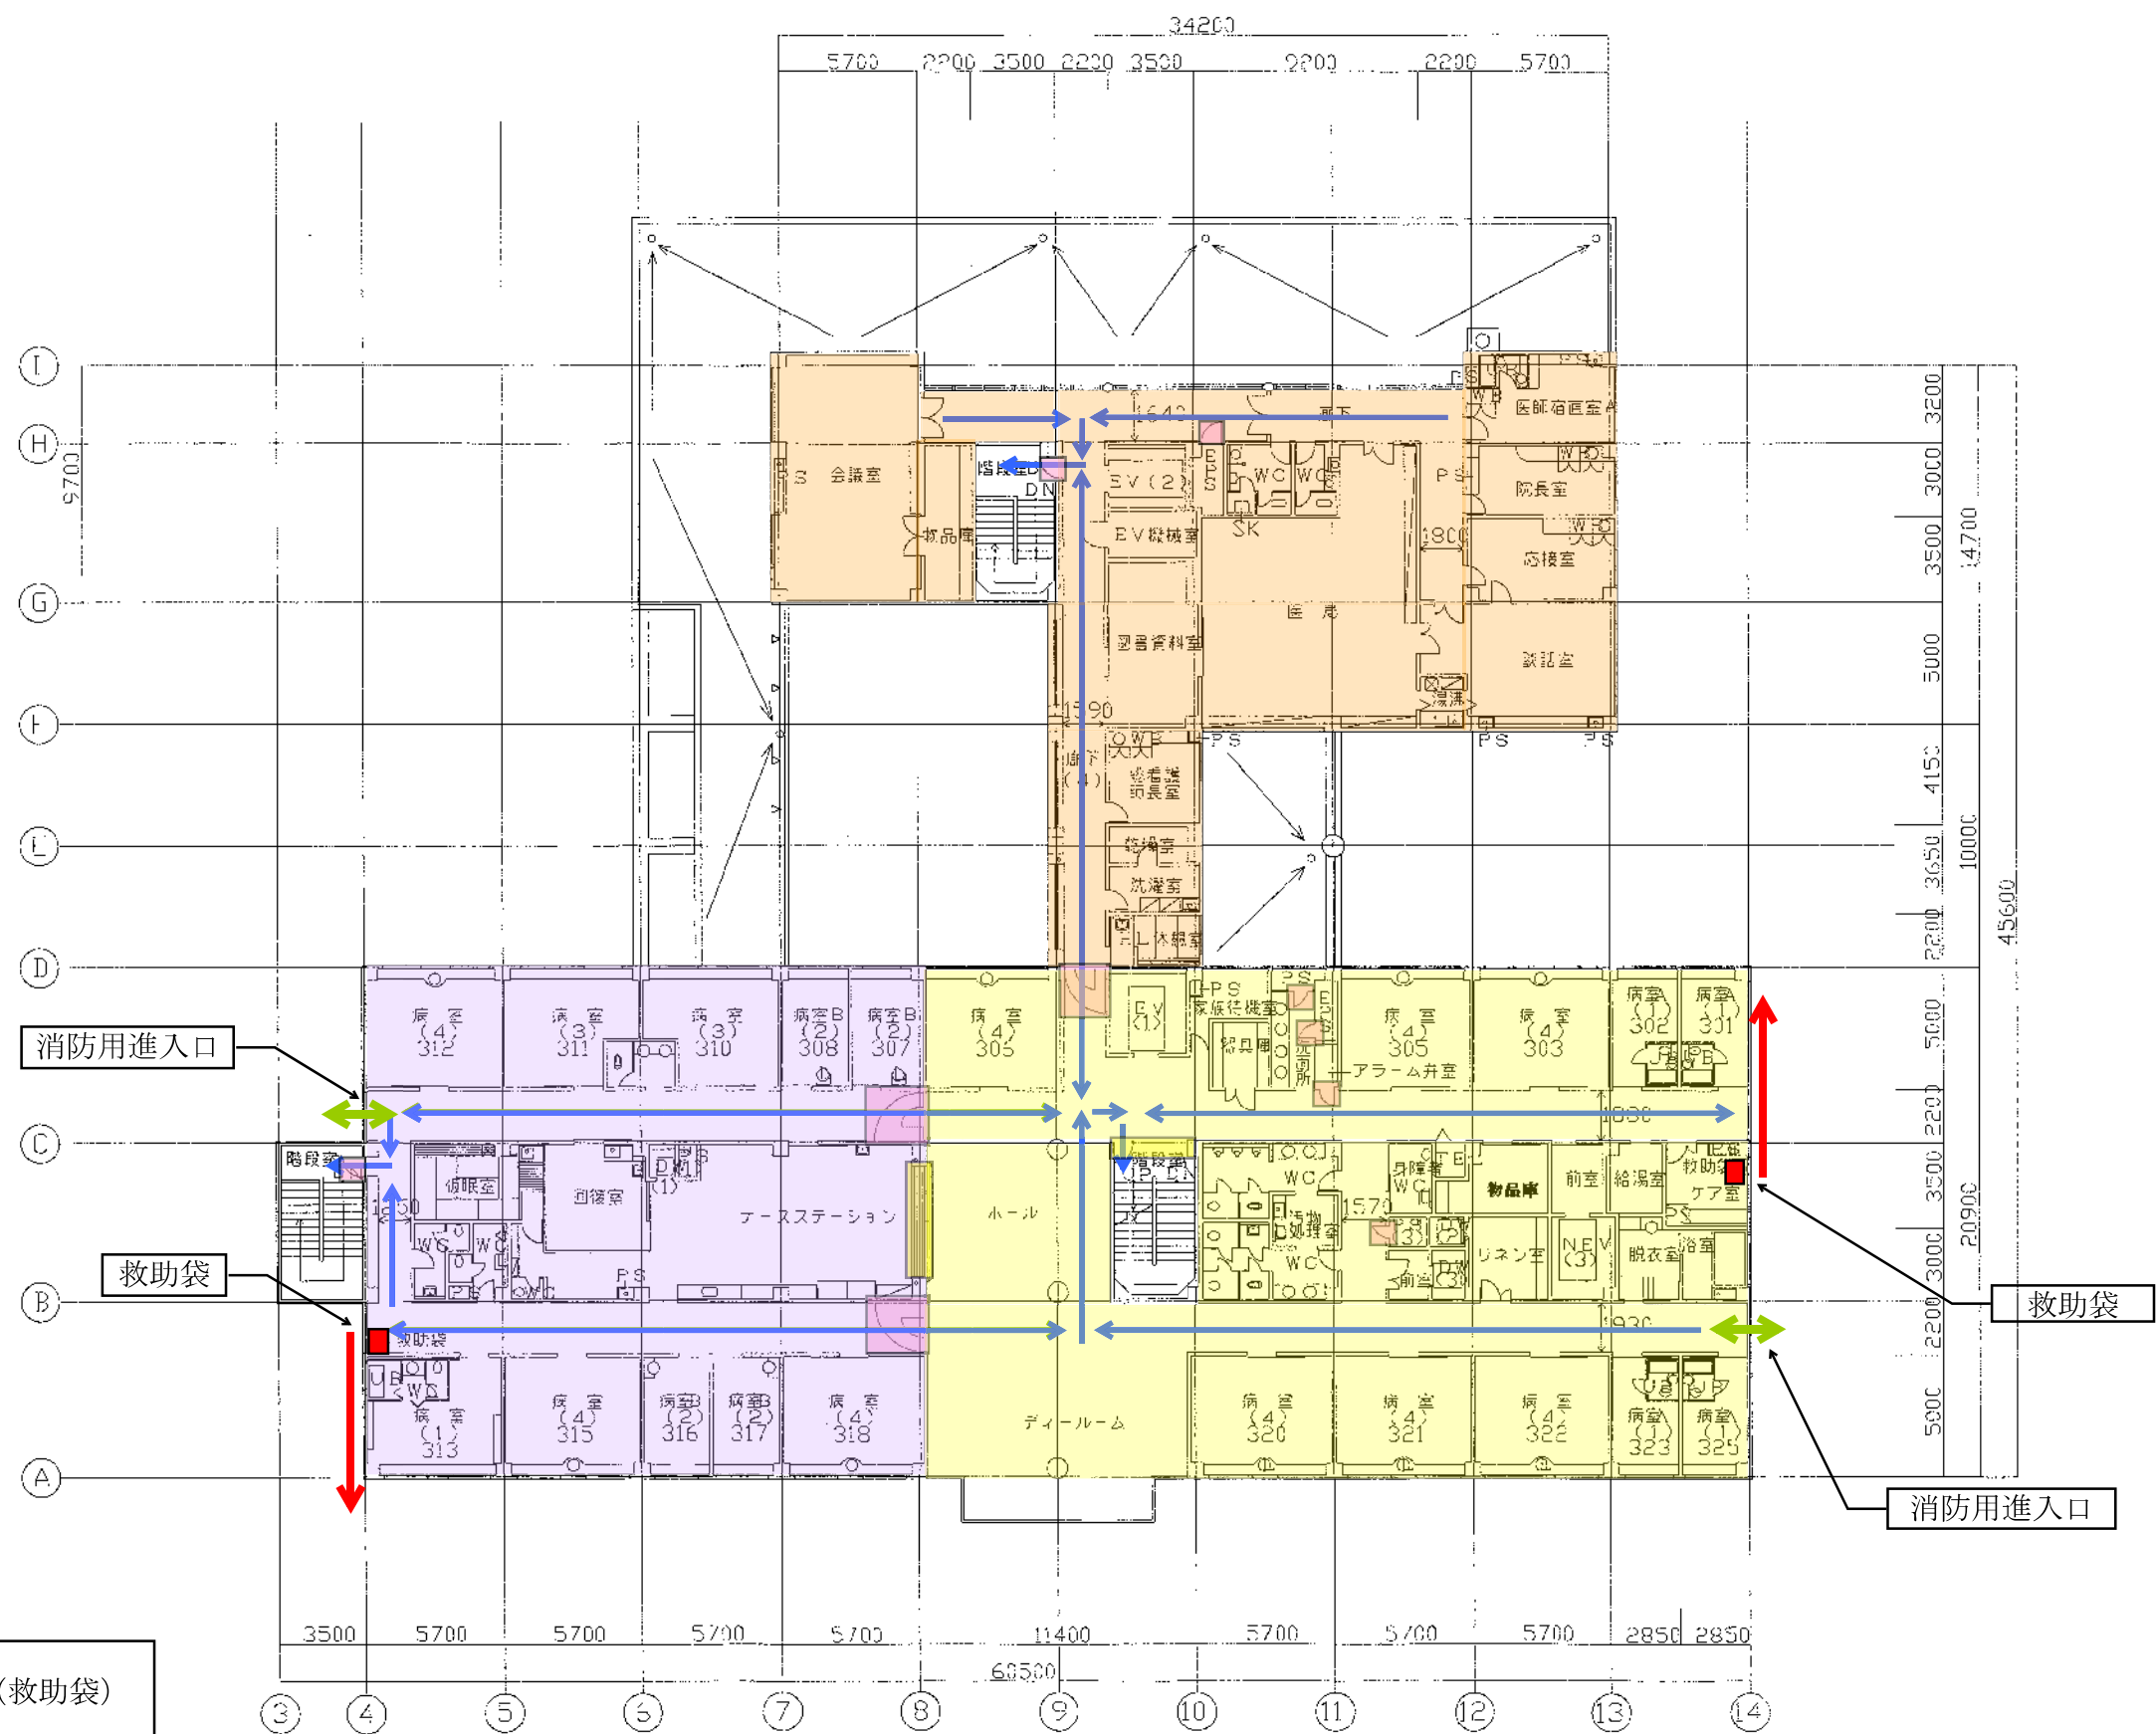

- ← 避難口 (救助袋)
- ↔ 避難経路
- 防火扉
- 防火シャッター
- ↔ 消防用進入口